



— い ろ は に ほ へ と

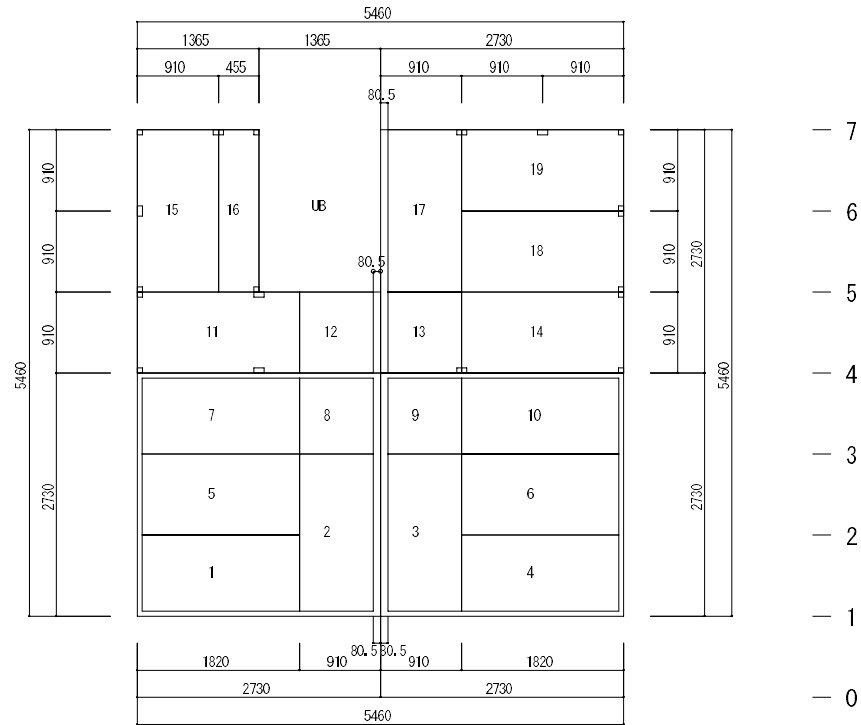



| | | | |
|------|----|---------------|-----------------------|
| 階層名称 | 1層 | 基本ピッチ | 910.0 |
| | | パネル素材 (厚x幅x長) | 24.0 x 910.0 x 1820.0 |

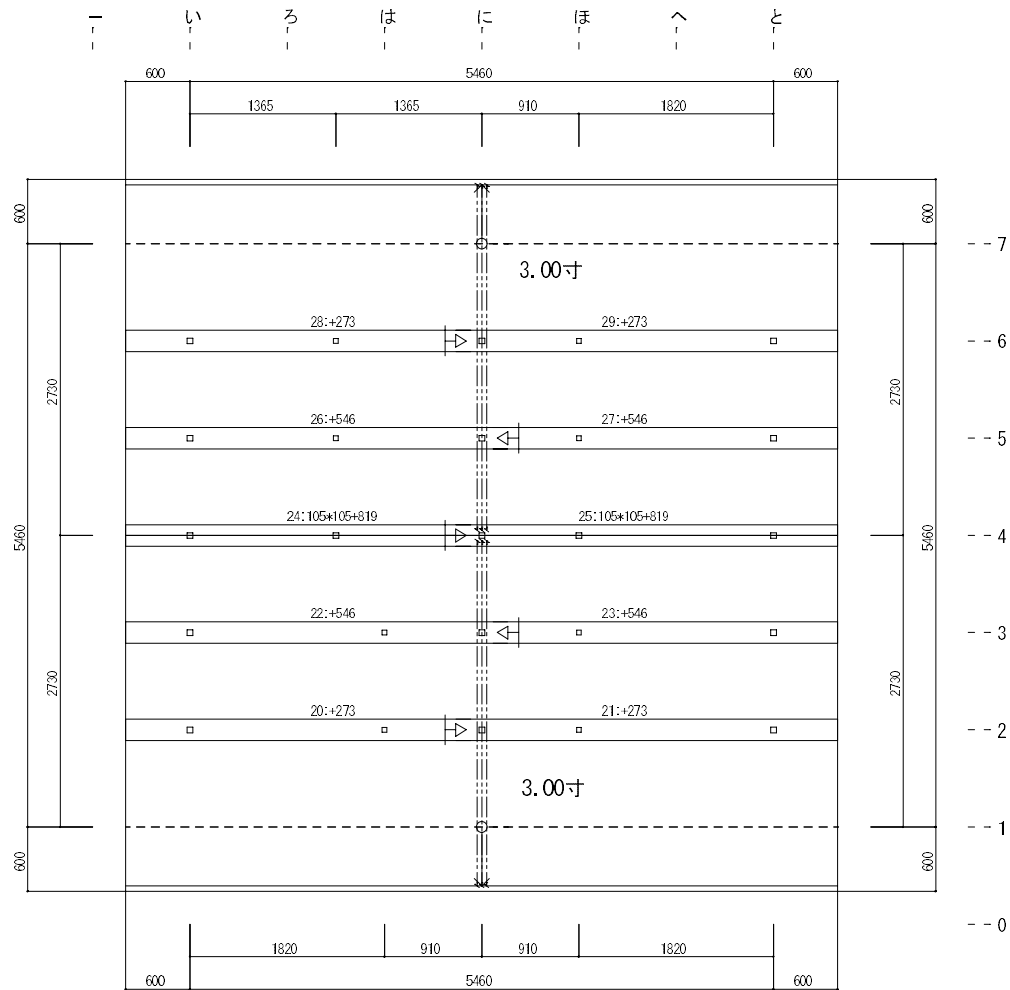

| | |
|-------|--|
| 継手・仕口 | |
| 鎌継 | |
| 蟻継 | |
| 追掛 | |
| 蟻掛 | |
| 蟻大入 | |
| 蟻大入 | |
| 蟻大入 | |
| 桁差し | |
| 蟻大入 | |
| 茶臼 | |
| 茶臼 | |
| 脚差し | |
| 横差し | |
| 金物掛 | |
| 金物継 | |
| 柱 | |
| 通し柱 | |
| 大通し柱 | |
| 管柱 | |
| 半柱 | |
| 特殊柱 | |
| 小屋束 | |
| 吊束 | |
| 束立 | |
| 床束 | |
| 下部脚継 | |
| 通し柱 | |
| 大通し柱 | |
| 管柱 | |
| 特殊柱 | |
| 下部脚継 | |
| 小屋束 | |
| 筋かい | |
| 柱頭削 | |

| | | | | | | | | | | | |
|---------|-------|------|-----|------|-------|----|---------|------|---------|-------|-------|
| 横架材省略寸法 | 90*90 | 屋根勾配 | 3.0 | 垂木寸法 | 45*60 | 階高 | 1階:2745 | 隅木寸法 | 105*105 | 基本ピッチ | 910.0 |
|---------|-------|------|-----|------|-------|----|---------|------|---------|-------|-------|

| | | | | | | | |
|-----------|----|-----------|------|----|---------|----|----|
| 全木協-島根県協会 | 工名 | 応急仮設住宅研修会 | | 承認 | 換印 | 作成 | 06 |
| | 図名 | 1階母屋構造平面図 | 1/50 | 縮尺 | S: 1/50 | | |

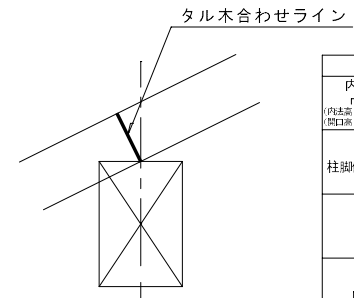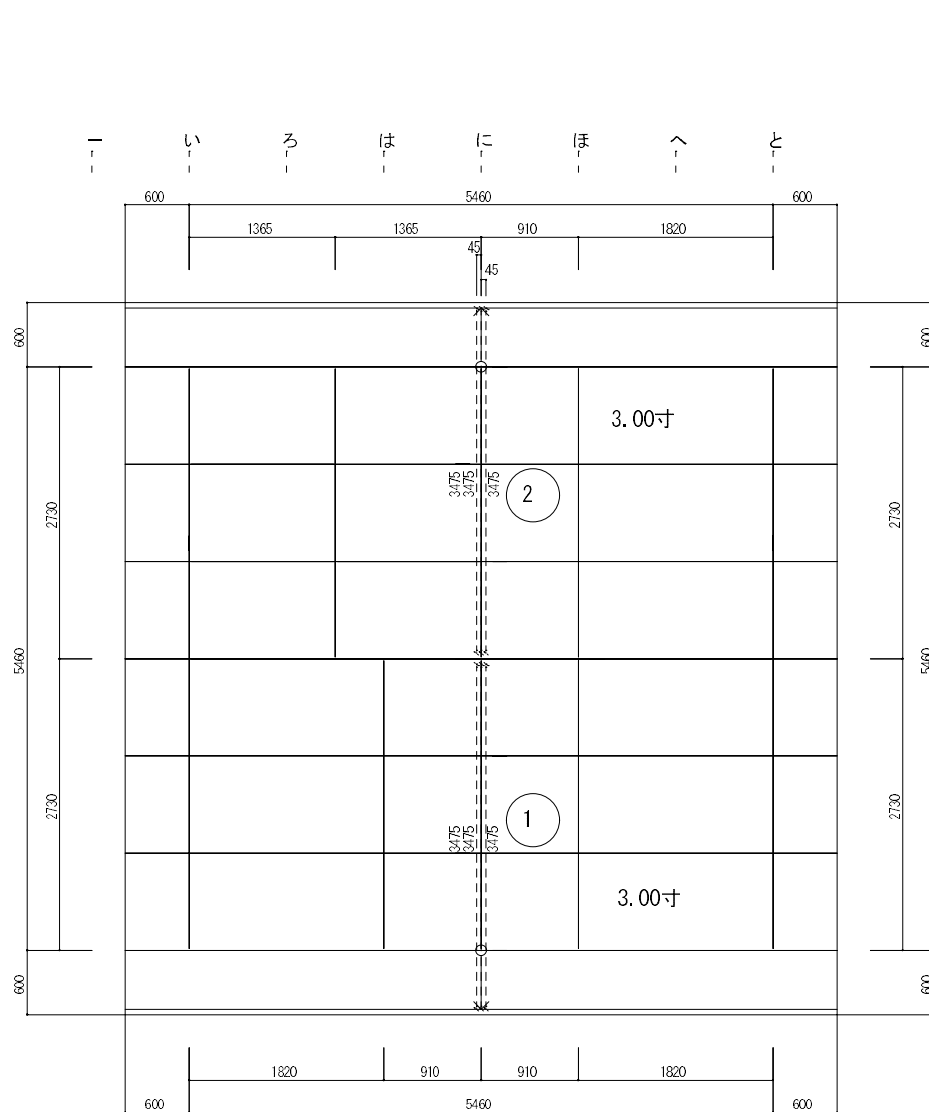

タル木合わせラインは
芯に合わせてください
(タルキ欠き部の位置)


| 凡例 | |
|----------|---|
| 内法高(開口高) | ┌───┐ ↑ (内法高:指上からまくさ下寸法) (開口高:まくさ下から窓枠上寸法) |
| 筋かい | ┌───┐ └───┘ |
| 柱脚側 | ┌───┐ └───┘ |
| 間柱 | ┌───┐ └───┘ |
| 間柱受 | ┌───┐ └───┘ |
| 垂木 | ┌───┐ └───┘ |
| 根太 | ┌───┐ └───┘ |

※材料寸法は仕様書参照の事

* 垂木 : 45 × 60

* ケラバ落し無し


| | | | | | | | |
|-----------|----|-----------|----|----------------|---------|-------|----|
| 全木協-島根県協会 | 工名 | 応急仮設住宅研修会 | 縮尺 | 承認 | 検印 | 作成 | 07 |
| | 図名 | | | 1階母屋補助平面図 1/50 | S: 1/50 | / / / | |

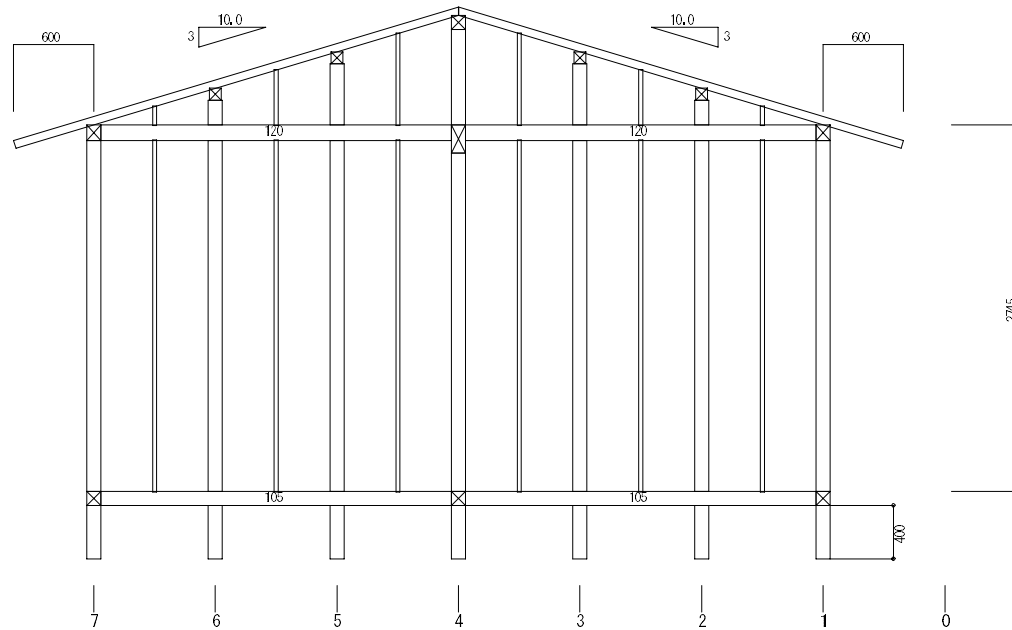

に通り断面図 1/40

| | |
|-------|---------|
| 基本ピッチ | 910.0 |
| 階高 | 1階:2745 |

| | | | | | | | | | |
|-----------|----------|--------|----|---------|----|----|----|--|----|
| 全木協-島根県協会 | 工事 名称 | 応急仮設住宅 | | | 承認 | 検印 | 作成 | | 08 |
| | 図面 名称 | 断面図 | 縮尺 | S: 1/40 | | | | | |

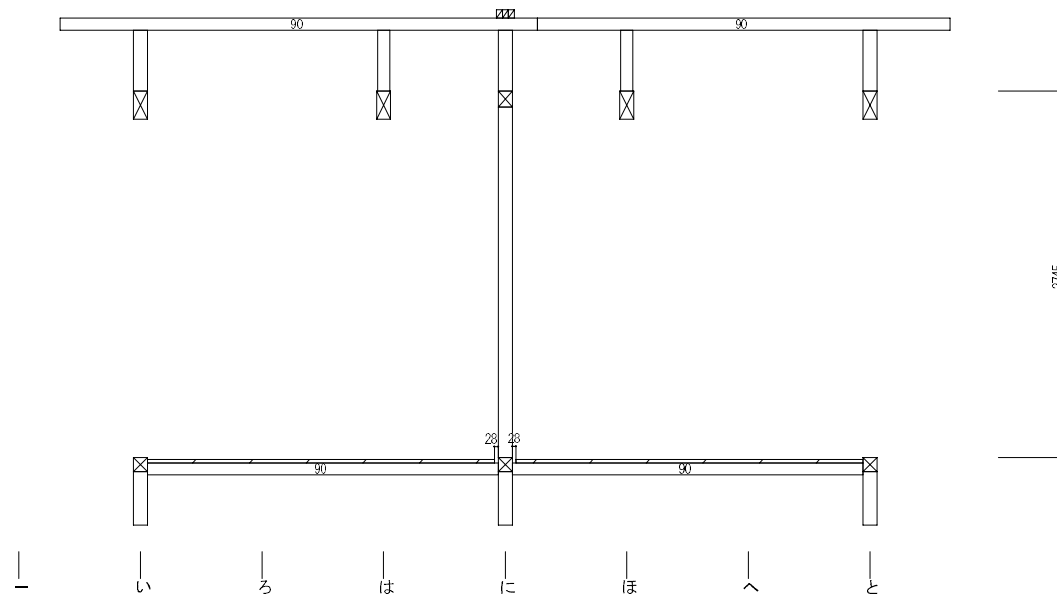

5通り断面図 1/40

| | |
|-------|---------|
| 基本ピッチ | 910.0 |
| 階高 | 1階:2745 |

| | | | | | | | |
|-----------|----------|--------|---------------|-----|-----|-----|----|
| 全木協-島根県協会 | 工事 名称 | 応急仮設住宅 | | 承認 | 検印 | 作成 | 09 |
| | 図名 図称 | 断面図 | 縮尺 S: 1/40 | /// | /// | /// | |